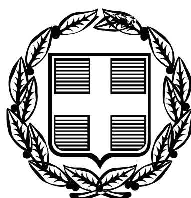


ΕΦΗΜΕΡΙΣ ΤΗΣ ΚΥΒΕΡΝΗΣΕΩΣ

ΤΗΣ ΕΛΛΗΝΙΚΗΣ ΔΗΜΟΚΡΑΤΙΑΣ

ΤΕΥΧΟΣ ΑΝΑΓΚΑΣΤΙΚΩΝ ΑΠΑΛΛΟΤΡΙΩΣΕΩΝ ΚΑΙ ΠΟΛΕΟΔΟΜΙΚΩΝ ΘΕΜΑΤΩΝ **Αρ. Φύλλου 472**

25 Σεπτεμβρίου 2009

ΠΕΡΙΕΧΟΜΕΝΑ

ΑΠΟΦΑΣΕΙΣ

ΑΠΟΦΑΣΕΙΣ

Αριθμ. 26037/16201 (1)

Κίνηση διαδικασίας σύνταξης Σχεδίου Χωρικής και Οικιστικής Οργάνωσης Ανοιχτής Πόλης (ΣΧΟΟΑΠ) Κοινότητας Δονούσας.

Ο ΓΕΝΙΚΟΣ ΓΡΑΜΜΑΤΕΑΣ
ΠΕΡΙΦΕΡΕΙΑΣ ΝΟΤΙΟΥ ΑΙΓΑΙΟΥ

Έχοντας υπόψη:

1. Τις διατάξεις του άρθρου 3, παρ. 1 του ν. 1337/1983 «Επέκταση των πολεοδομικών σχεδίων, οικιστική ανάπτυξη και σχετικές ρυθμίσεις (ΦΕΚ 33Α΄)».

2. Τις διατάξεις του άρθρου 4, παρ. 10 του ν. 2508/1997 «Βιώσιμη οικιστική ανάπτυξη των πόλεων και των οικισμών της χώρας και άλλες διατάξεις (ΦΕΚ 124Α΄)».

3. Τις διατάξεις του άρθρου 90 του «Κώδικα Νομοθεσίας για την Κυβέρνηση και τα Κυβερνητικά όργανα», που κυρώθηκε με το άρθρο πρώτο του π.δ/τος 63/2005 (ΦΕΚ 98Α΄).

4. Τις διατάξεις των άρθρων 4 και 5 του ν. 2508/1997 «περί αρμοδιότητα έγκρισης μελετών Γ.Π.Σ. και Σ.Χ.Ο.Ο.Α.Π.».

5. Την υπ' αριθμ. 35/2009 απόφαση του Κοινοτικού Συμβουλίου Κοινότητας Δονούσας νήσου Δονούσας.

6. Το γεγονός ότι από τις κανονιστικές διατάξεις αυτής της απόφασης προκαλείται δαπάνη ύψους 61.928,35 (χωρίς Φ.Π.Α.), η οποία θα καλυφθεί από τον προϋπολογισμό της Κοινότητας βαραίνοντας τις πιστώσεις του Κ.Α 30/7412 στ, αποφασίζουμε:

Κινούμε τη διαδικασία της σύνταξης Σχεδίου Χωρικής και οικιστικής Οργάνωσης Ανοιχτής Πόλης της Κοινότητας Δονούσας της ομώνυμου νήσου, όπως φαίνεται στο τοπογραφικό διάγραμμα κλίμακας 1:50.000.

Η ισχύς της παρούσας απόφασης αρχίζει από τη δημοσίευσή της στην Εφημερίδα της Κυβερνήσεως.

Η απόφαση αυτή να δημοσιευθεί στην Εφημερίδα της Κυβερνήσεως.

Ερμούπολη, 15 Σεπτεμβρίου 2009

Ο Γενικός Γραμματέας Περιφέρειας
ΧΑΡΑΛΑΜΠΟΣ ΚΟΚΚΙΝΟΣ

ΕΘΝΙΚΟ ΤΥΠΟΓΡΑΦΕΙΟ
Για τεχνικούς λόγους στο σχεδιάγραμμα, έγινε σμίκρυνση, κατά ποσοστό 82%

ΤΟ ΠΑΡΟΝ
ΥΠΟΓΡΑΦΕΙ ΤΗΝ ΜΕ ΑΡΙΘ. ...
Δ.Π. 26037/1620/15-9-2009
ΑΠΟΦΑΣΗ ΓΗΣ Δ/ΝΣΗΣ
ΠΕ. ΧΩ. ΝΟΤΙΟΥ ΑΙΓΑΙΟΥ

Η ΜΕΛΕΤΗΤΡΙΑ ΤΟΥ ΣΧΟΟΑΠ
ΠΟΛΥΚΑΡΠΟΣ ΠΟΛΥΧΡΟΝΑΚΗΣ
ΑΡΧΙΤ. ΜΗΧΑΝΙΚΟΣ Π.Ε.


ΕΛΛΗΝΙΚΗ ΔΗΜΟΚΡΑΤΙΑ
ΠΕΡΙΦΕΡΕΙΑ Ν. ΑΙΓΑΙΟΥ
ΝΟΜΟΣ ΚΥΚΛΑΔΩΝ
ΚΟΙΝΟΤΗΤΑ ΔΟΝΟΥΣΑΣ

ΜΕΛΕΤΗ: ΣΧΟΟΑΠ ΚΟΙΝΟΤΗΤΑΣ ΔΟΝΟΥΣΑΣ

ΘΕΜΑ ΣΧΕΔΙΟΥ: ΧΑΡΤΗΣ ΟΡΙΩΝ ΜΕΛΕΤΗΣ ΣΧΟΟΑΠ

ΚΛΙΜΑΚΑ 1:50.000

Ο ΠΡΟΕΔΡΟΣ ΤΗΣ ΚΟΙΝΟΤΗΤΑΣ
ΙΩΑΝΝΗΣ Α. ΠΡΑΣΙΝΟΣ

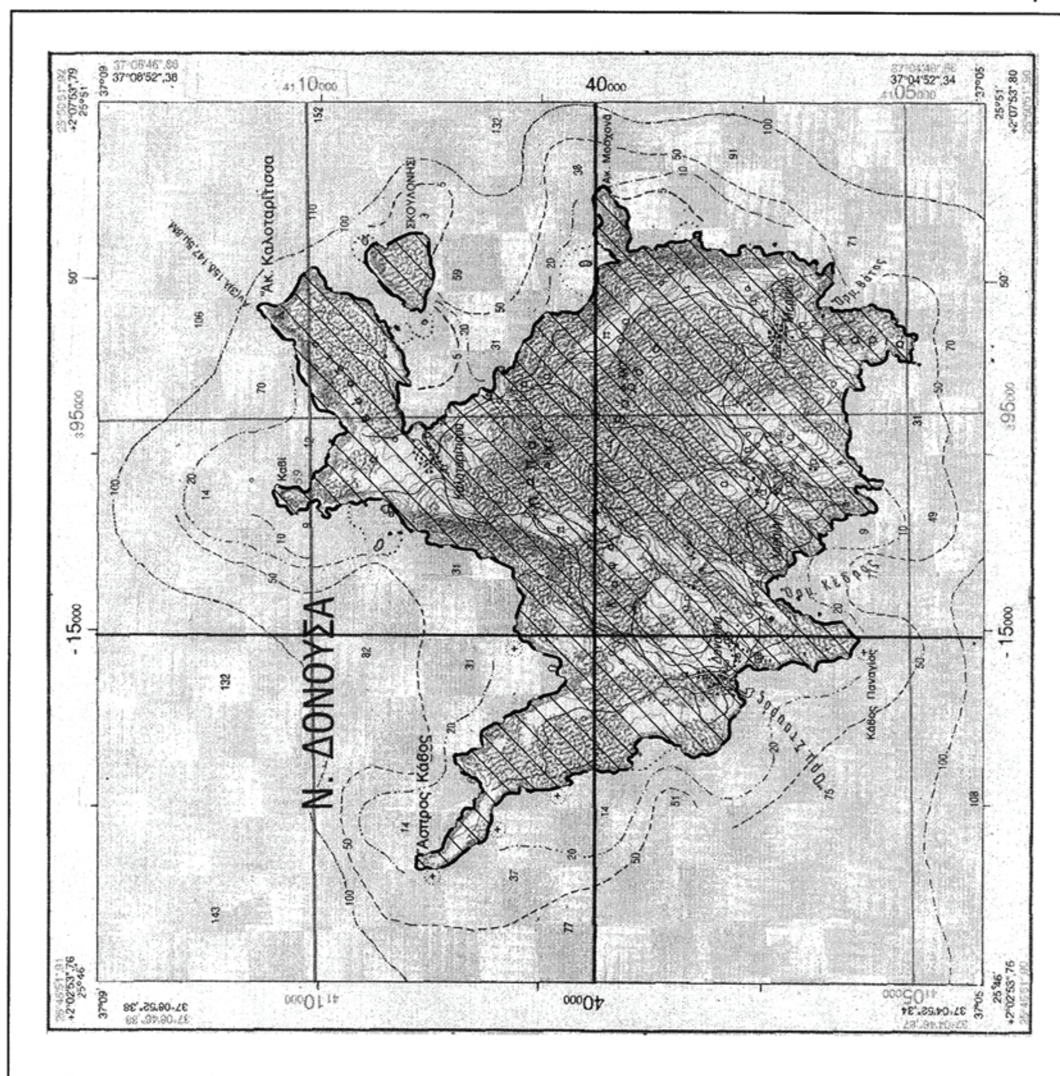

Αριθμ. 4142 (2)

Τροποποίηση ρυμοτομικού σχεδίου Λάρισας (Ν. Λάρισας) με μεταφορά του χώρου στάθμευσης (Ρ) Γ2109 και του χώρου Βρεφονηπιακού Σταθμού Γ2110 στο Ο.Τ. Γ2116 και μετατροπή του σε Ο.Τ. Γ2110 στη συνοικία «Αβέρωφ».

Ο ΝΟΜΑΡΧΗΣ ΛΑΡΙΣΑΣ

Έχοντας υπόψη:

1. Τις διατάξεις των άρθρων 3 και 70 του από 17.7.1923 ν.δ/τος (Φ.Ε.Κ. 228Α΄/1923) «περί σχεδίων πόλεων κ.λπ.» όπως τροποποιήθηκαν, συμπληρώθηκαν ή/και αντικαταστάθηκαν και ισχύουν έως σήμερα.

2. Τις διατάξεις των άρθρων 152 και 154 του π.δ/τος της 14/27.7.1999 (Φ.Ε.Κ.580Δ΄/1999) «Κώδικας Βασικής Πολεοδομικής Νομοθεσίας».

3. Τις διατάξεις του άρθρου 29 του ν. 2831/2000 (Φ.Ε.Κ. 140Α΄/2000) «Περί τροποποίησης των διατάξεων του ν. 1577/1985 - Γ.Ο.Κ. και άλλες πολεοδομικές διατάξεις» όπως αντικαταστάθηκαν με το άρθρο 10 του ν. 3044/2002, (Φ.Ε.Κ. 197Α΄/2002) «περί μεταφοράς συντελεστού δομήσεως κ.λπ.».

4. Τις διατάξεις του ν. 2218/1994 «Ίδρυση Νομαρχιακής Αυτοδιοίκησης κ.λπ.» (Φ.Ε.Κ. 90Α΄/1994) όπως τροποποιήθηκαν και συμπληρώθηκαν με το ν. 2242/1994 περί «Συμπλήρωσης διατάξεων για τη Νομαρχιακή Αυτοδιοίκηση».

5. Το ισχύον στην περιοχή σχέδιο πόλης του Δ. Λάρισας, (π.δ. 22.1.1988, Φ.Ε.Κ. 354Δ'/88 - τροπ. Φ.Ε.Κ. 667Δ΄/1993).

6. Την υπ' αριθμ. 388/2009 απόφαση του Δημοτικού Συμβουλίου Λάρισας.

7. Την υπ' αριθμ. 82/23.7.2009 Γνωμοδότηση του Συμβουλίου Χωροταξίας Οικισμού και Περιβάλλοντος Ν. Λάρισας (αρ. Πρακτικού 14ο).

8. Την υπ' αριθμ. 18894/6/5.5.2006 εγκύκλιο της Δ.Π.Σ./Γ.Δ.Π./Υ.ΠΕ.ΧΩ.Δ.Ε.

9. Το γεγονός ότι από τις κανονιστικές διατάξεις της παρούσας απόφασης δεν προκαλείται δαπάνη σε βάρος του Κρατικού Προϋπολογισμού και του οικείου Ο.Τ.Α., αποφασίζουμε:

1. Εγκρίνεται η τροποποίηση του εγκεκριμένου ρυμοτομικού σχεδίου Λάρισας (Ν. Λάρισας) με μεταφορά του χώρου στάθμευσης (Ρ) Γ2109 και του χώρου Βρεφονηπιακού Σταθμού Γ2110 στο Ο.Τ. Γ2116 και μετατροπή του σε Ο.Τ. Γ2110 στη συνοικία «Αβέρωφ», όπως φαίνεται αναλυτικά στο σχετικό πρωτότυπο διάγραμμα σε κλίμακα 1:500 που θεωρήθηκε από τον Προϊστάμενο της Δ/νσης Πολεοδομίας της Ν.Α. Λάρισας και που αντίτυπό του σε φωτοσμίκρυνση δημοσιεύεται με την παρούσα απόφαση.

2. Επιτρέπεται η υποβολή προσφυγής στον Γενικό Γραμματέα Περιφέρειας μόνο για παράβαση νόμου σύμφωνα με τις διατάξεις του Αρθ. 69 του π.δ. 30/1996 (ΦΕΚ 21/Α/1996), όπως τροποποιήθηκε και ισχύει, σε προθεσμία 30 ημερών από τη δημοσίευση της απόφασης στην Εφημερίδα της Κυβερνήσεως

3. Η ισχύς της παρούσας απόφασης αρχίζει από την δημοσίευσή της στην Εφημερίδα της Κυβερνήσεως.

Η απόφαση αυτή με το σχεδιάγραμμα που τη συνοδεύει να δημοσιευθεί στην Εφημερίδα της Κυβερνήσεως.

Λάρισα, 14 Σεπτεμβρίου 2009

Ο Νομάρχης

ΛΟΥΚΑΣ ΚΑΤΣΑΡΟΣ

α/α	ΟΝΟΜΑΤΑ ΙΔΙΟΚΤΗΤΩΝ	Ο.Τ.	ΔΙΕΥΘΥΝΣΗ ΙΔΙΟΚΤΗΣΙΑΣ
1	ΚΑΒΡΙΓΙΑΝΝΗΣ ΝΙΚΟΛΑΟΣ του ΚΩΝ/ΝΟΥ	Γ2086	ΜΙΑΟΥΛΗ 66
2	ΚΑΒΡΙΓΙΑΝΝΗΣ ΝΙΚΟΛΑΟΣ του ΚΩΝ/ΝΟΥ	Γ2108	ΜΙΑΟΥΛΗ 66
3	ΚΑΒΡΙΓΙΑΝΝΗΣ ΝΙΚΟΛΑΟΣ του ΚΩΝ/ΝΟΥ	Γ2110	ΜΙΑΟΥΛΗ 66
4	ΔΗΜΟΣ ΛΑΡΙΣΑΙΩΝ	Γ2110	
5	ΧΑΤΖΗΠΟΥΛΙΟΣ ΒΑΣΙΛΕΙΟΣ του ΜΙΛΤΙΑΔΗ	Γ2110	ΡΟΙΔΟΥ 13
6	ΧΑΤΖΗΠΟΥΛΙΟΣ ΒΑΣΙΛΕΙΟΣ του ΜΙΛΤΙΑΔΗ	Γ2143	ΡΟΙΔΟΥ 13
7	ΛΙΑΠΗΣ ΒΑΙΟΣ του ΣΩΤΗΡΙΟΥ	Γ2143	3 ΧΛΜ.ΕΟ.ΛΑΡΙΣΑΣ-ΑΘΗΝΑΣ
8	ΛΙΑΠΗΣ ΚΩΝ/ΝΟΣ του ΑΝΤΩΝΙΟΥ	Γ2143	3 ΧΛΜ.ΕΟ.ΛΑΡΙΣΑΣ-ΑΘΗΝΑΣ
9	ΔΗΜΟΣ ΛΑΡΙΣΑΙΩΝ	Γ2116	
10	ΑΝΑΣΤΑΣΙΟΥ ΧΡΥΣΟΥΛΑ του ΠΑΝΤΕΛΗ	Γ2142	ΛΑΤΣΙΔΑ ΜΕΡΑΜΒΕΛΟΥ ΚΡΗΤΗΣ
11	ΚΛΑΝΑ ΑΘΗΝΑ του ΓΕΩΡΓΙΟΥ	Γ2142	ΑΛΜΥΡΙΔΟΣ 3

ΕΜΒΑΔΑ Ο.Τ. ΠΡΙΝ ΤΗΝ ΤΡΟΠΟΠΟΙΗΣΗ
Γ2109 : Ε(Τ1,Τ2,Τ3,Τ4,Τ1)=386.23 τ.μ.
Γ2110 : Ε(Τ1,Τ2,Τ3,Τ4)=904.40 τ.μ.

ΕΜΒΑΔΑ Ο.Τ. ΜΕΤΑ ΤΗΝ ΤΡΟΠΟΠΟΙΗΣΗ
Γ2116Β: Ε(Τ1,Τ2,Τ3,Τ4,Τ1)=357.64 τ.μ.
Γ2116 : Ε(Ν1,Τ2,Ν3,Ν4,Ν1)=904.78 τ.μ.

ΕΜΒΑΔΟ ΟΔΟΥ ΜΕΤΑΞΥ ΤΟΥ Γ2116 (ΧΩΡΟΥ ΒΡΕΦΟΝΗΠΙΣΚΟΥ ΣΤΑΘΜΟΥ) ΚΑΙ ΤΟΥ Γ2116Β (ΧΩΡΟΥ ΣΤΑΘΜΕΥΣΗΣ): 167.30 τ.μ.

Γ2109 (ΥΠΟ ΚΑΤΑΡΓΗΣΗ ΧΩΡΟΥ ΣΤΑΘΜΕΥΣΗΣ (P))			Γ2110 (ΥΠΟ ΚΑΤΑΡΓΗΣΗ ΧΩΡΟΥ ΒΡΕΦΟΝΗΠΙΑΚΟΥ ΣΤΑΘΜΟΥ)		
Τ1	90123.49	622766.48	Τ1	90129.45	622754.93
Τ2	90161.41	622785.46	Τ2	90168.73	622774.59
Τ3	90166.47	622777.93	Τ3	90180.11	622757.92
Τ4	90127.63	622758.49	Τ4	90138.51	622737.10

Γ2116 ΧΩΡΟΣ ΒΡΕΦΟΝΗΠΙΑΚΟΥ ΣΤΑΘΜΟΥ			Γ2116Β (P)			Γ2114		
Τ1	90142.99	622635.26	Τ1	90167.93	622647.74	Τ1	90123.49	622766.48
Τ2	90165.19	622646.37	Τ2	90173.71	622650.63	Τ2	90161.41	622785.46
Τ3	90188.20	622617.13	Τ3	90208.92	622605.90	Τ3	90202.53	622724.89
Τ4	90166.00	622606.02	Τ4	90202.55	622603.74	Τ4	90156.53	622701.86

ΟΡΟΙ ΔΟΜΗΣΗΣ
ΦΕΚ354Δ/12-5-88
Σ.Δ.:0.8
ΚΑΛΥΨΗ :ΚΑΤΑ Γ.Ο.Κ./85
ΑΡΤΙΟΤΗΤΑ : 16-400
ΠΑΡΕΚΚΛΙΣΗ :8-150 προ 12/5/88
ΚΑΛΥΨΗ : 70%
ΥΨΟΣ :8.50+2.00 ΣΤΕΓΗ

Θεωρήθηκε ως προς τους όρους δόμησης
Λάρισα 1/7/2009

ΕΘΝΙΚΟ ΤΥΠΟΓΡΑΦΕΙΟ
Για τεχνικούς λόγους στο σχεδιάγραμμα, έγινε σμίκρυνση, κατά ποσοστό 33%

Φ. 702

ΤΟΠΟΓΡΑΦΙΚΟ ΔΙΑΓΡΑΜΜΑ
ΤΡΟΠΟΠΟΙΗΣΗ ΣΧΕΔΙΟΥ ΠΟΛΗΣ ΛΑΡΙΣΑΣ
Ο.Τ. Γ2109-Γ2110-Γ2114-Γ2116
ΠΙΝ. : 31/35 & 32/35
ΣΥΝΟΙΚΙΑ : ΑΒΕΡΩΦ
ΚΛΙΜΑΚΑ 1:500
ΘΕΜΑ :
1)Ακύρωση της 532/07 Απόφασης του Δημοτικού Συμβουλίου.
2)Τροποποίηση εγκεκριμένου σχεδίου πόλης με μεταφορά του χώρου στάθμευσης (P) Γ2109 και του χώρου βρεφονηπιακού σταθμού Γ2110 στο Ο.Τ.Γ2116 και μετατροπή του σε οικοδομικό τετράγωνο Γ2110, στην συνοικία Αβέρωφ,σύμφωνα με το συν/νο τοπογραφικό διάγραμμα.

Συνοδεύει την 4142/09 Απόφαση Νομάρχη Λάρισας
Λάρισα 14 ΣΕΠ. 2009
Ο Διευθυντής Δ/νσης Πολεοδ. & Περ/ντος
ΚΩΝ/ΝΟΣ Σ. ΖΙΑΜΑΣ


ΣΥΜΒΟΥΛΙΟ ΧΩΡΟΤΑΞΙΑΣ ΟΙΚΙΣΜΟΥ ΚΑΙ ΠΕΡΙΒΑΛΛΟΝΤΟΣ Ν. ΛΑΡΙΣΗΣ
ΣΥΝΕΔΡΙΑ 14
ΠΡΑΞΗ 82/23.7.2009
Εγκρίνεται ομόφωνα - κατά πλειοψηφία σύμφωνα μέ τήν εἰσήγηση
Τα μέλη
Ο Πρόεδρος
ΚΩΝ/ΝΟΣ Σ. ΖΙΑΜΑΣ

Το παρόν συνοδεύει τη υπ' αριθμ. 388/09 Απόφαση Δημοτικού Συμβουλίου Λάρισας.
Λάρισα 30/6/09


Ο
Αντιδήμαρχος Πολεοδομίας
Τσακίρης Μιχάλης

Ο
ΣΥΝΤΑΞΑΣ ΜΗΧΑΝΙΚΟΣ
ΕΥΣΤΑΘΙΟΣ ΣΤ. ΠΑΣΧΟΥΔΗΣ
ΔΙΠΛΩΜ. ΑΓΡΙΜΟΣ ΤΟΠΟΓΡΑΦΟΣ ΜΗΧΑΝΙΚΟΣ ΕΘΝΙΚΟΥ ΜΕΤΣΟΒΙΟΥ ΠΟΛΥΤΕΧΝΕΙΟΥ
ΜΕΛΟΣ Τ.Ε.Ε. ΑΡΙΘΜΟΣ ΜΗΤΡΩΟΥ 14274
ΠΑΤΡΟΚΛΟΥ 15 - ΛΑΡΙΣΑ - ΤΗΛ. 2410 - 534955
Α.Φ.Μ. [illegible] - Α' ΔΟΥ ΛΑΡΙΣΑΣ


ΠΑΛΑΙΑ ΕΘΝΙΚΗ ΟΔΟΣ ΛΑΡΙΣΗΣ ΑΘΗΝΩΝ
ΚΕΔΡΩΝ
ΜΟΥΣΟΥΡΟΥ Μ.
Γ2085
Γ2086
Γ2086α
PARKING
Γ2109
Ε=386.23 τ.μ.
Γ2110
ΧΩΡΟΣ ΒΡΕΦΟΝΗΠΙΑΚΟΥ ΣΤΑΘΜΟΥ
Ε=904.40 τ.μ.
ΟΤΓ2114
Γ2114
ΚΕΝΤΡΟ ΥΓΕΙΑΣ
Γ2108
ΣΧΟΛΕΙΑ
Γ2113
Γ2112
PARKING
Γ2115
ΧΩΡΟΣ ΠΛΑΤΕΙΑΣ
Ε=167.30 τ.μ.
Ε=357.64 τ.μ.
Γ2116Β
PARKING
Ε=904.78 τ.μ.
ΧΩΡΟΣ ΒΡΕΦΟΝΗΠΙΑΚΟΥ ΣΤΑΘΜΟΥ
Γ2116
Γ2116
01
02Ν
Γ2116α
PARKING
Γ2111
ΑΘΛΗΤΙΚΟ ΚΕΝΤΡΟ
Γ2139
Γ2142

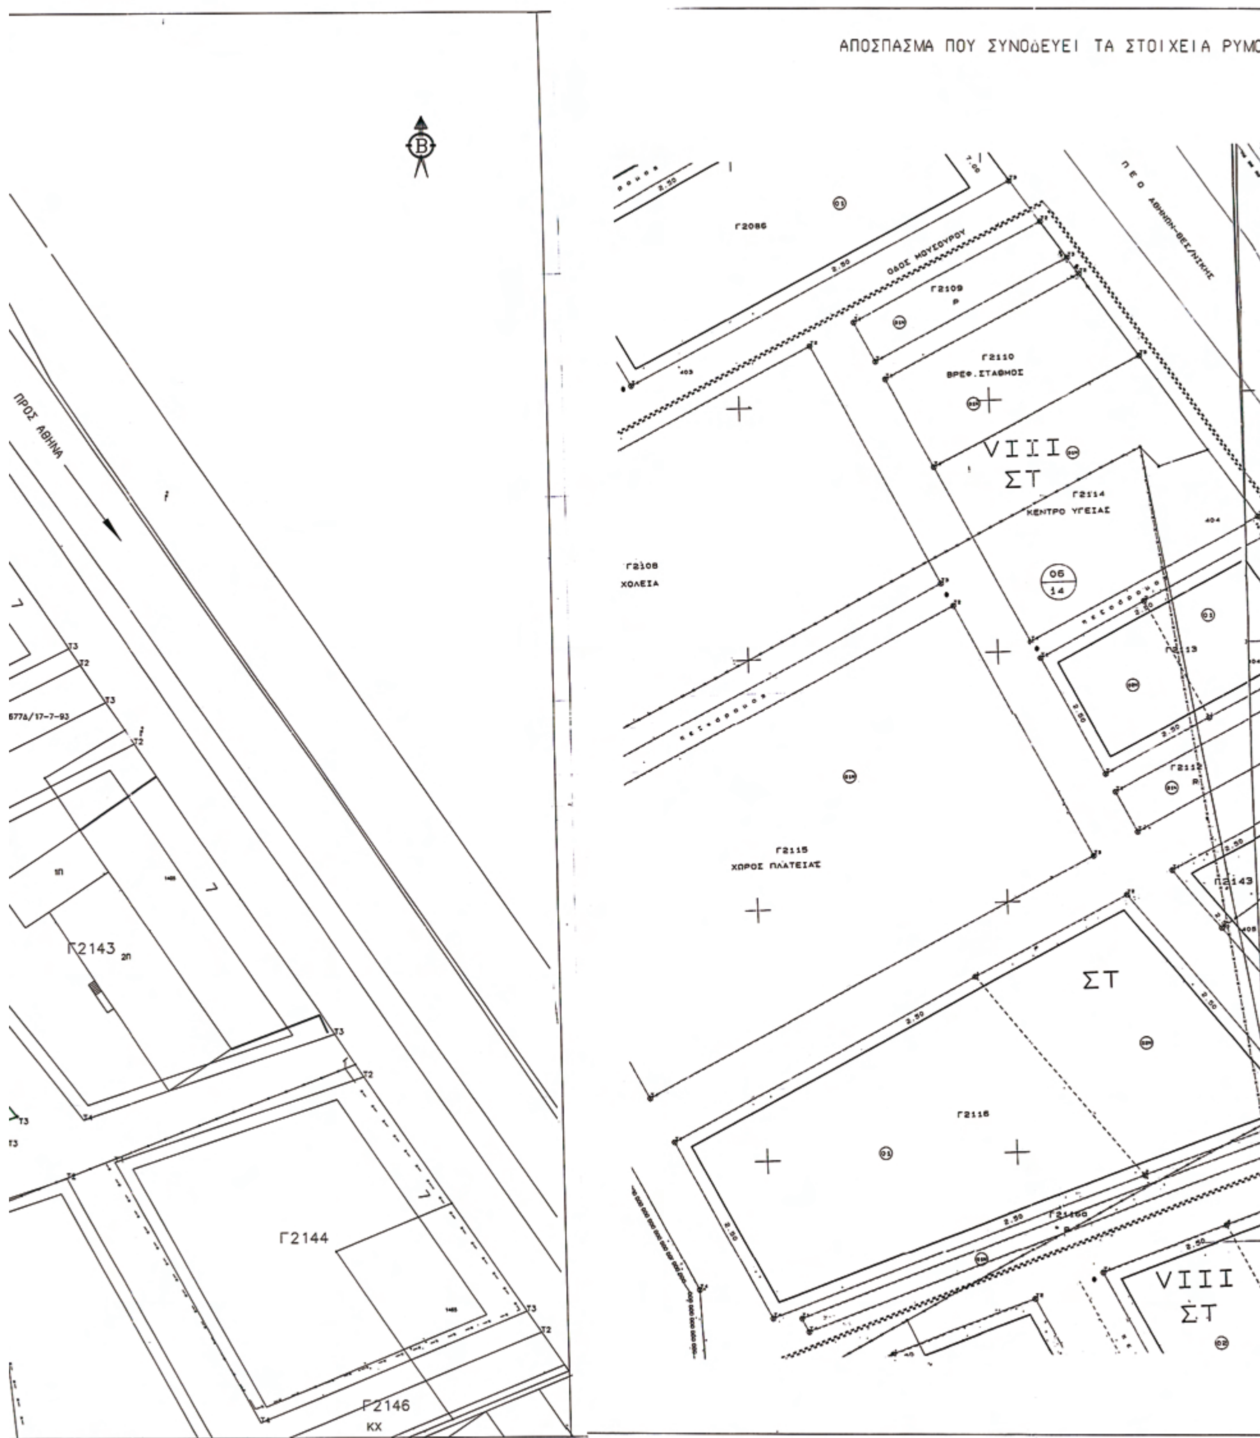
ΑΠΟΣΠΑΣΜΑ ΠΟΥ ΣΥΝΟΔΕΥΕΙ ΤΑ ΣΤΟΙΧΕΙΑ ΡΥΜΟ
ΠΡΟΣ ΑΘΗΝΑ
Γ2143
Γ2144
Γ2146
ΚΧ
Γ2086
ΟΔΟΣ ΜΟΥΣΟΥΡΟΥ
Γ2109
Γ2110
ΒΡΕΦ. ΣΤΑΘΜΟΣ
VIII
ΣΤ
Γ2114
ΚΕΝΤΡΟ ΥΓΕΙΑΣ
Γ2108
ΧΟΛΕΙΑ
Γ2115
ΧΩΡΟΣ ΠΛΑΤΕΙΑΣ
Γ2116
ΣΤ
VIII
ΣΤ

ΜΟΤΟΜΙΑΣ ΣΕ ΚΛΙΜΑΚΑ 1:500

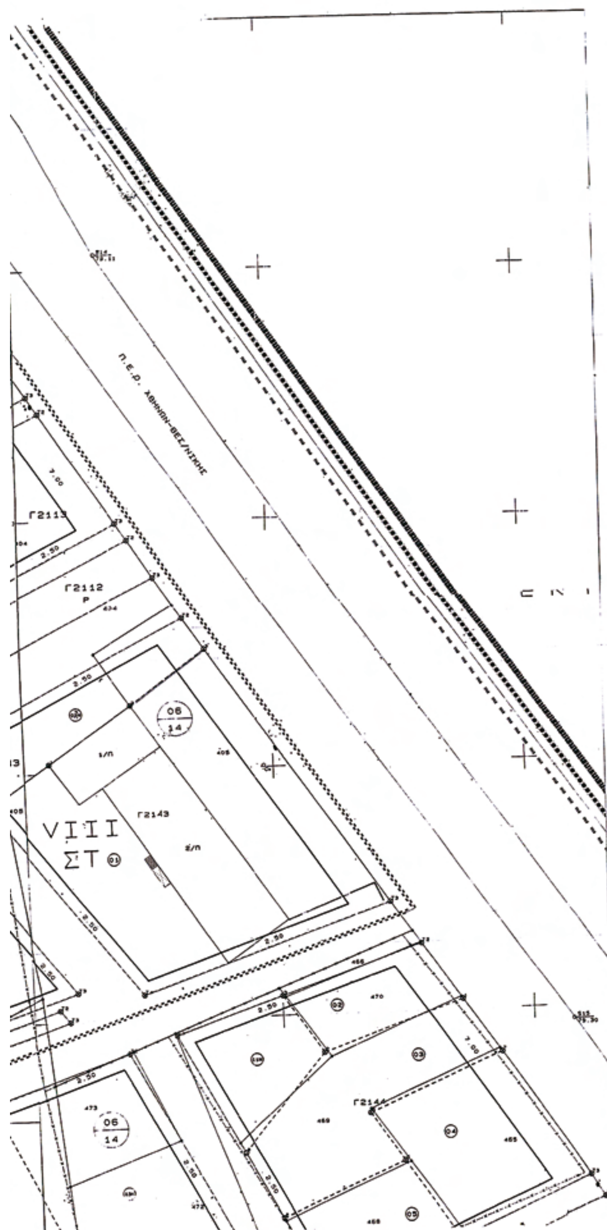

ΤΡΟΠΟΠΟΙΗΣΗ ΣΧΕΔΙΟΥ ΠΟΛΗΣ ΦΕΚ 677Δ/17-6-93

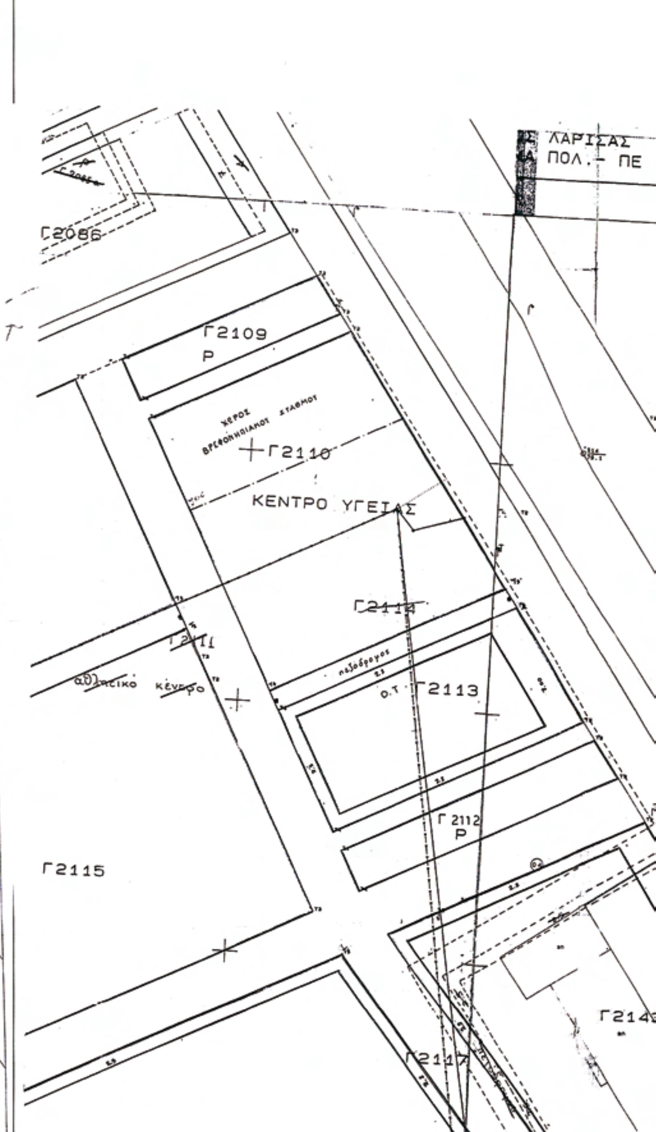

ΑΠΟΣΠΑΣΜΑ ΕΓΚΕΚΡΙΜΕΝΟΥ ΣΧΕΔΙΟΥ ΠΟΛΗΣ ΛΑΡΙΣΑΣ ΣΕ ΚΛΙΜΑΚΑ 1:1000

ΦΕΚ354Δ/12-5-88

ΕΘΝΙΚΟ ΤΥΠΟΓΡΑΦΕΙΟ

ΕΦΗΜΕΡΙΣ ΤΗΣ ΚΥΒΕΡΝΗΣΕΩΣ

ΠΕΡΙΦΕΡΕΙΑΚΑ ΓΡΑΦΕΙΑ ΠΩΛΗΣΗΣ Φ.Ε.Κ.

ΘΕΣΣΑΛΟΝΙΚΗ - Βασ. Όλγας 227 **23104 23956**
ΠΕΙΡΑΙΑΣ - Ευριπίδου 63 **210 4135228**
ΠΑΤΡΑ - Κορίνθου 327 **2610 638109**
ΙΩΑΝΝΙΝΑ - Διοικητήριο **26510 87215**
ΚΟΜΟΤΗΝΗ - Δημοκρατίας 1 **25310 22858**
ΛΑΡΙΣΑ - Διοικητήριο **2410 597449**
ΚΕΡΚΥΡΑ - Σαμαρά 13 **26610 89122**
ΗΡΑΚΛΕΙΟ - Πεδιάδος 2 **2810 300781**
ΜΥΤΙΛΗΝΗ - Πλ. Κωνσταντινουπόλεως 1 **22510 46654**

ΤΙΜΗ ΠΩΛΗΣΗΣ ΦΥΛΛΩΝ ΤΗΣ ΕΦΗΜΕΡΙΔΟΣ ΤΗΣ ΚΥΒΕΡΝΗΣΕΩΣ

Σε έντυπη μορφή

- Για τα Φ.Ε.Κ. από 1 μέχρι 16 σελίδες σε 1 €, προσαυξανόμενη κατά 0,20 € για κάθε επιπλέον οκτασέλιδο ή μέρος αυτού.
- Για τα φωτοαντίγραφα Φ.Ε.Κ. σε 0,15 € ανά σελίδα.

Σε μορφή DVD/CD

Τεύχος	Ετήσια έκδοση	Τριμηνιαία έκδοση	Μηνιαία έκδοση
Α΄	150 €	40 €	15 €
Β΄	300 €	80 €	30 €
Γ΄	50 €	-	-
Υ.Ο.Δ.Δ.	50 €	-	-
Δ΄	110 €	30 €	-

Τεύχος	Ετήσια έκδοση	Τριμηνιαία έκδοση	Μηνιαία έκδοση
Α.Α.Π.	110 €	30 €	-
Ε.Β.Ι.	100 €	-	-
Α.Ε.Δ.	5 €	-	-
Δ.Δ.Σ.	200 €	-	20 €
Α.Ε. - Ε.Π.Ε. και Γ.Ε.ΜΗ.	-	-	100 €

- Η τιμή πώλησης μεμονωμένων Φ.Ε.Κ. σε μορφή cd-rom από εκείνα που διατίθενται σε ψηφιακή μορφή και μέχρι 100 σελίδες, σε 5 € προσαυξανόμενη κατά 1 € ανά 50 σελίδες.
- Η τιμή πώλησης σε μορφή cd-rom/dvd, δημοσιευμάτων μιας εταιρείας στο τεύχος Α.Ε.-Ε.Π.Ε. και Γ.Ε.ΜΗ. σε 5 € ανά έτος.

ΠΑΡΑΓΓΕΛΙΑ ΚΑΙ ΑΠΟΣΤΟΛΗ Φ.Ε.Κ.: Τηλεφωνικά: 210 4071010 - fax: 210 4071010 - internet: http://www.et.gr

ΕΤΗΣΙΕΣ ΣΥΝΔΡΟΜΕΣ Φ.Ε.Κ.

Τεύχος	Έντυπη μορφή	Ψηφιακή Μορφή
Α΄	225 €	190 €
Β΄	320 €	225 €
Γ΄	65 €	Δωρεάν
Υ.Ο.Δ.Δ.	65 €	Δωρεάν
Δ΄	160 €	80 €
Α.Α.Π.	160 €	80 €
Ε.Β.Ι.	65 €	33 €

Τεύχος	Έντυπη μορφή	Ψηφιακή Μορφή
Α.Ε.Δ.	10 €	Δωρεάν
Α.Ε. - Ε.Π.Ε. και Γ.Ε.ΜΗ.	2.250 €	645 €
Δ.Δ.Σ.	225 €	95 €
Α.Σ.Ε.Π.	70€	Δωρεάν
Ο.Π.Κ.	-	Δωρεάν
Α΄+ Β΄+ Δ΄ + Α.Α.Π.	-	450 €

- Το τεύχος Α.Σ.Ε.Π. (έντυπη μορφή) θα αποστέλλεται σε συνδρομητές ταχυδρομικά, με την επιβάρυνση των 70 €, ποσό το οποίο αφορά τα ταχυδρομικά έξοδα.
- Για την παροχή πρόσβασης μέσω διαδικτύου σε Φ.Ε.Κ. προηγουμένων ετών και συγκεκριμένα στα τεύχη: **α)** Α, Β, Δ, Α.Α.Π., Ε.Β.Ι. και Δ.Δ.Σ., η τιμή προσαυξάνεται, πέραν του ποσού της ετήσιας συνδρομής του 2007, κατά 40 € ανά έτος και ανά τεύχος και **β)** για το τεύχος Α.Ε.-Ε.Π.Ε. & Γ.Ε.ΜΗ., κατά 60 € ανά έτος παλαιότητας.

* Η καταβολή γίνεται σε όλες τις Δημόσιες Οικονομικές Υπηρεσίες (Δ.Ο.Υ.). Το πρωτότυπο διπλότυπο (έγγραφο αριθμ. πρωτ. 9067/28.2.2005 2η Υπηρεσία Επιτρόπου Ελεγκτικού Συνεδρίου) με φροντίδα των ενδιαφερομένων, πρέπει να αποστέλλεται ή να κατατίθεται στο Εθνικό Τυπογραφείο (Καποδιστρίου 34, Τ.Κ. 104 32 Αθήνα).

* Σημειώνεται ότι φωτοαντίγραφα διπλοτύπων, ταχυδρομικές Επιταγές για την εξόφληση της συνδρομής, δεν γίνονται δεκτά και θα επιστρέφονται.

* Οι οργανισμοί τοπικής αυτοδιοίκησης, τα νομικά πρόσωπα δημοσίου δικαίου, τα μέλη της Ένωσης Ιδιοκτητών Ημερησίου Τύπου Αθηνών και Επαρχίας, οι τηλεοπτικοί και ραδιοφωνικοί σταθμοί, η Ε.Σ.Η.Ε.Α., τα τριτοβάθμια συνδικαλιστικά Όργανα και οι τριτοβάθμιες επαγγελματικές ενώσεις δικαιούνται έκπτωσης πενήντα τοις εκατό (50%) επί της ετήσιας συνδρομής (τρέχον έτος + παλαιότητα).

* Το ποσό υπέρ Τ.Α.Π.Ε.Τ. [5% επί του ποσού συνδρομής (τρέχον έτος + παλαιότητα)], καταβάλλεται ολόκληρο (Κ.Α.Ε. 3512) και υπολογίζεται πριν την έκπτωση.

* Στην Ταχυδρομική συνδρομή του τεύχους Α.Σ.Ε.Π. δεν γίνεται έκπτωση.

Πληροφορίες για δημοσιεύματα που καταχωρούνται στα Φ.Ε.Κ. στο τηλ.: 210 5279000.
Φωτοαντίγραφα παλαιών Φ.Ε.Κ.: Μάρνη 8 τηλ.: 210 8220885, 210 8222924, 210 5279050.
Οι πολίτες έχουν τη δυνατότητα ελεύθερης ανάγνωσης των δημοσιευμάτων που καταχωρούνται σε όλα τα τεύχη της Εφημερίδας της Κυβερνήσεως πλην εκείνων που καταχωρούνται στο τεύχος Α.Ε.-Ε.Π.Ε και Γ.Ε.ΜΗ., από την ιστοσελίδα του Εθνικού Τυπογραφείου (www.et.gr).

Οι υπηρεσίες εξυπηρέτησης πολιτών λειτουργούν καθημερινά από 08:00 μέχρι 13:00



ΑΠΟ ΤΟ ΕΘΝΙΚΟ ΤΥΠΟΓΡΑΦΕΙΟ
ΚΑΠΟΔΙΣΤΡΙΟΥ 34 * ΑΘΗΝΑ 104 32 * ΤΗΛ. 210 52 79 000 * FAX 210 52 21 004
ΗΛΕΚΤΡΟΝΙΚΗ ΔΙΕΥΘΥΝΣΗ: http://www.et.gr – e-mail: webmaster.et@et.gr